

Agdenes Kommune

Rådmannskontoret 7136 Lensvik 31.05.91.


REGULERINGSPLAN FOR DEL AV HEGG ØVRE GNR. 9/8.

I medhold av plan- og bygningslovens § 27-2 har Agdenes kommunestyre i møte den 19.03.91, sak nr. 10/91 egengodkjent denne reguleringsplan.

Planen er tegnet inn på dette kart i samsvar med Agdenes kommunestyres vedtak av 19.03.91.

AGDENES KOMMUNE

Stein Kvern
RÅDMANN

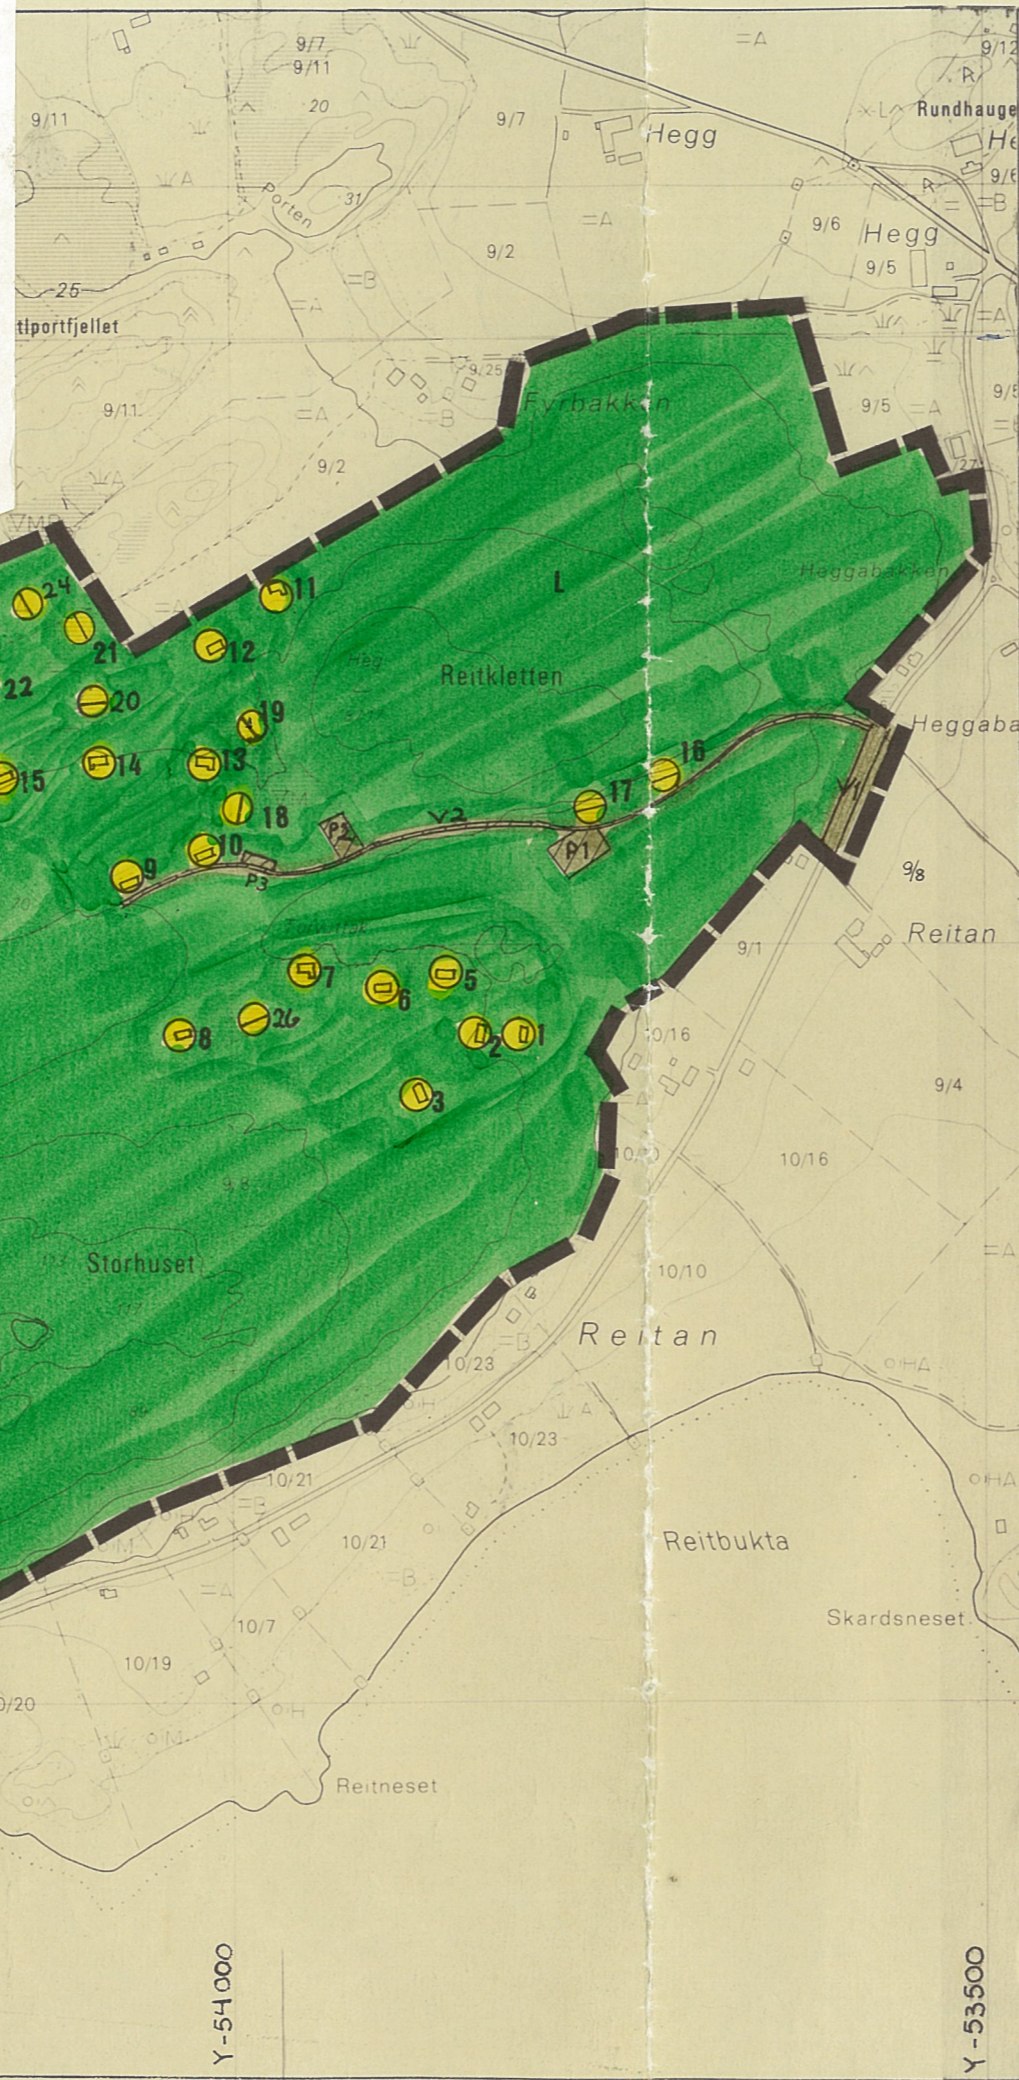

§ 25 REGULERINGSMÅL

1 BYGGEOMRÅDER

- BOLIGER
- FRITIDSBEBYGGELSE (1-26)
- FORRETNINGER, KONTORER
- INDUSTRI
- OFFENTLIGE BYGNINGER
- ALMENNYTTIGE FORMÅL
- HERBERGE, BEVERTINGSSTED
- GARASJEANLEGG, BENSINSTASJON

2 LANDBRUKSOMRÅDER

- JORD OG SKOGBRUK (L)
- GARTNERIER

3 OFFENTLIGE TRAFIKKOMRÅDER

- KJØREVEG (v1)
- GANG OG SYKKELVEG
- GATETUN
- PARKERINGSPLASSER
- ANNET TRAFIKKAREAL

4 FRIOMRÅDER

- PARK, TURVEG, ANLEGG FOR LEIK, IDRETT OG SPORT
- LEIRPLASSER (OFF. CAMPINGPLASSER)

5 FAREOMRÅDER

- T HØYSPENNINGSANLEGG

6 SPESIALOMRÅDER

- PRIVATE VEGER
- CAMPINGPLASSER (PRIVAT)
- ANLEGG I SJØ (AQUAKULTUR)
- BEVARINGSOMRÅDER
- FISKEBRUK
- FRIILFTSOMRÅDER
- NATURVERNOMRÅDER
- KLIMAVERNOMRÅDER
- FRISIKTSONE
- VANN OG AVLØPSANLEGG
- GRAV OG URNELUND
- STEINBRUDD OG MASSEUTTAK
- FORNMINNE

7 FELLESOMRÅDER

- FELLES AVKJØRSEL (v2)
- FELLES PARKERING (P1-P3)
- FELLES LEKEAREAL

8 FORNYELSEOMRÅDER

- FORNYELSEOMRÅDER

STREKSYMBOLER

- REGULERINGSGRENSE
- FORMÅLSGRENSE
- BYGGEGRENSE
- TOMTEGRENSE
- SENTERLINJE VEI
- FORNMINNE
- EKISTERENDE BYGG SOM UTGAR AV PLANEN
- EKISTERENDE BYGG SOM INNGÅR I PLANEN
- PLANLAGTE BYGG M/HØNERETN.
- BLANDING AV REGULERINGSMÅL



MÅLESTOKK 1:5000

Referansepkt. X= 626 000 Y= -54 000 NGO, akse II

REVISJONER:		DATE:	SIGN:
jfr. vedtak i sak	3/91 i Agdenes bygningsr.	30.01.91	
SAKSBEHANDLING:			
BYGNINGSRÅD	sak 54/90	20.06.90	
OFF. ETTERSYN	i tiden 23.07.-23.08.90		
BYGNINGSRÅD II	sak 3/90	30.01.90	
KOMMUNESTYRET	sak 10/91	19.03.91	
TITTEL	REGULERINGSPLAN FOR DELER AV EIENDOMMEN HEGG ØVRE GNR 9 BNR 8 I AGDENES		KARTBLAD
			CE 131-5-1 CE 131-5-2 CE 131-5-3 CE 131-5-4
		SIGN:	AK Meland
		DATE:	27.03.90

UTARBEIDET AV
Jordskifte kandidat Anne-Kristin Meland, Lensvik