

**TEGNFORKLARING**

PBL § 25 REGULERINGSMÅL

**BYGGEOMRÅDER**  
(PBL § 25 1.ledd nr.1)

- Fritidsbebyggelse
- Naustområde
- Bolig

**LANDBRUKSOMRÅDER**  
(PBL § 25 1.ledd nr.2)

- Jordbruk / skogbruk

**TRAFIKKOMRÅDER**  
(PBL § 25 1.ledd nr.3)

- Kjøreveg
- Annen veggrunn

**FRIOMRÅDER**  
(PBL § 25 1.ledd nr.4)

- Friområde

**FAREOMRÅDER**  
(PBL § 25 1.ledd nr.5)

- Høyspeningsområde

**SPESIALOMRÅDER**  
(PBL § 25 1.ledd nr.6)

- Privat vei
- Friluftsområde land
- Friluftsområde sjø

**FELLESOMRÅDER**  
(PBL § 25 1.ledd nr.7)

- Felles avkjørsel / parkering

**STREKSYSMBOLER MV.**


- Planens begrensning
- Formålsgrense
- Byggegrense
- Sti / adkomst
- Grense for fareområde
- Frisiktslinje kryss
- Planlagt plassering med møneretning
- Planlagt hyttetomt med nummer

Kartgrunnlag i M: 1:5 000

Plandata er digitalisert fra manuskart i M: 1: 1 000

Ekvidistanse 5 m

Kartmålestokk 1:2000

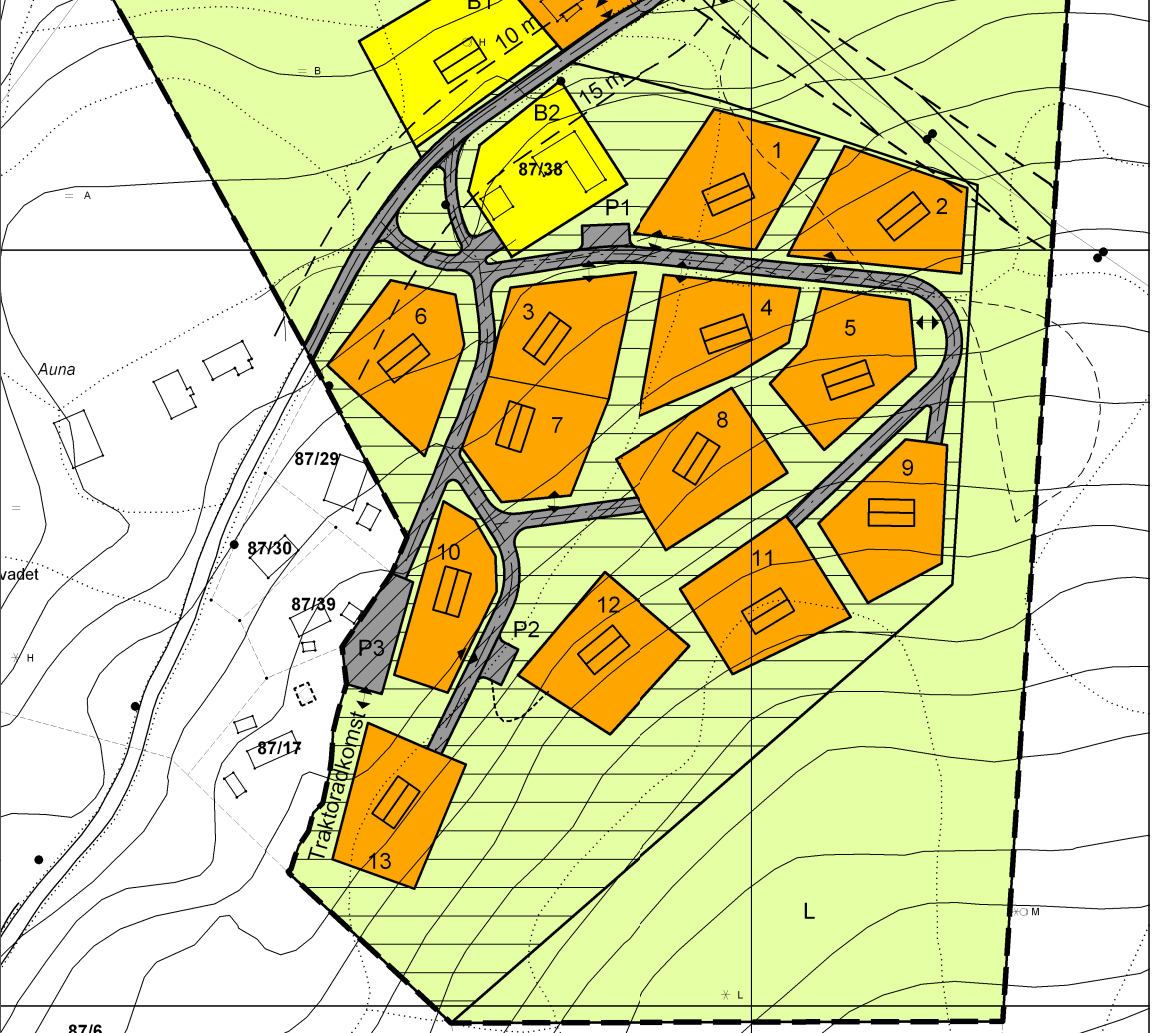

**Reguleringsplan for Tøndel / Øverstu**  
Gnr. 87, Bnr. 1, 4 med flere

Agdenes kommune MED TILHØRENDE REGULERINGSBESTEMMELSER



SAKSBEHANDLING IFLG. PLAN- OG BYGNINGSLOVEN	SAKS-NR.	DATO	SIGN.
Revisjon: 22.06.06: jfr. vedtak i sak 26/06. (sammenslåing med eks. reg. plan for Tøndel)	05/783	12.06.06	BEM
<b>Kommunestyrets vedtak:</b>	<b>40/06</b>	<b>18.10.06</b>	<b>SCW</b>
2. gangs behandling i det faste utvalget for plansaker	36/06	28.06.06	BEM
<b>Offentlig ettersyn fra 04.03.2006 til 28.04.2006</b>			
1. gangs behandling i det faste utvalget for plansaker	08/06	08.02.06	BEM
Kunngjøring av oppstart av planarbeidet		16.08.05	PSu
<b>PLANEN UTARBEIDET AV: Digital plan av Agdenes kommune</b>	Arkivsaksnr.	TEGNRR.	SAKSBEH.
Planforslag utarbeidet av Sundli plan og Agdenes kommune			BEM