


REGULERINGSPLAN FOR SØRLI GNR. 11, BNR. 4 I AGDENES.

I medhold av plan- og bygningslovens § 27-2 har Agdenes kommunestyre i møte den 20.11.90, sak nr. 73/90 egen-godkjent denne reguleringsplan.

Planen er tegnet inn på dette kart i samsvar med Agdenes kommunestyres vedtak den 20.11.90.

AGDENES KOMMUNE

Olav Henn
RÅDMANN

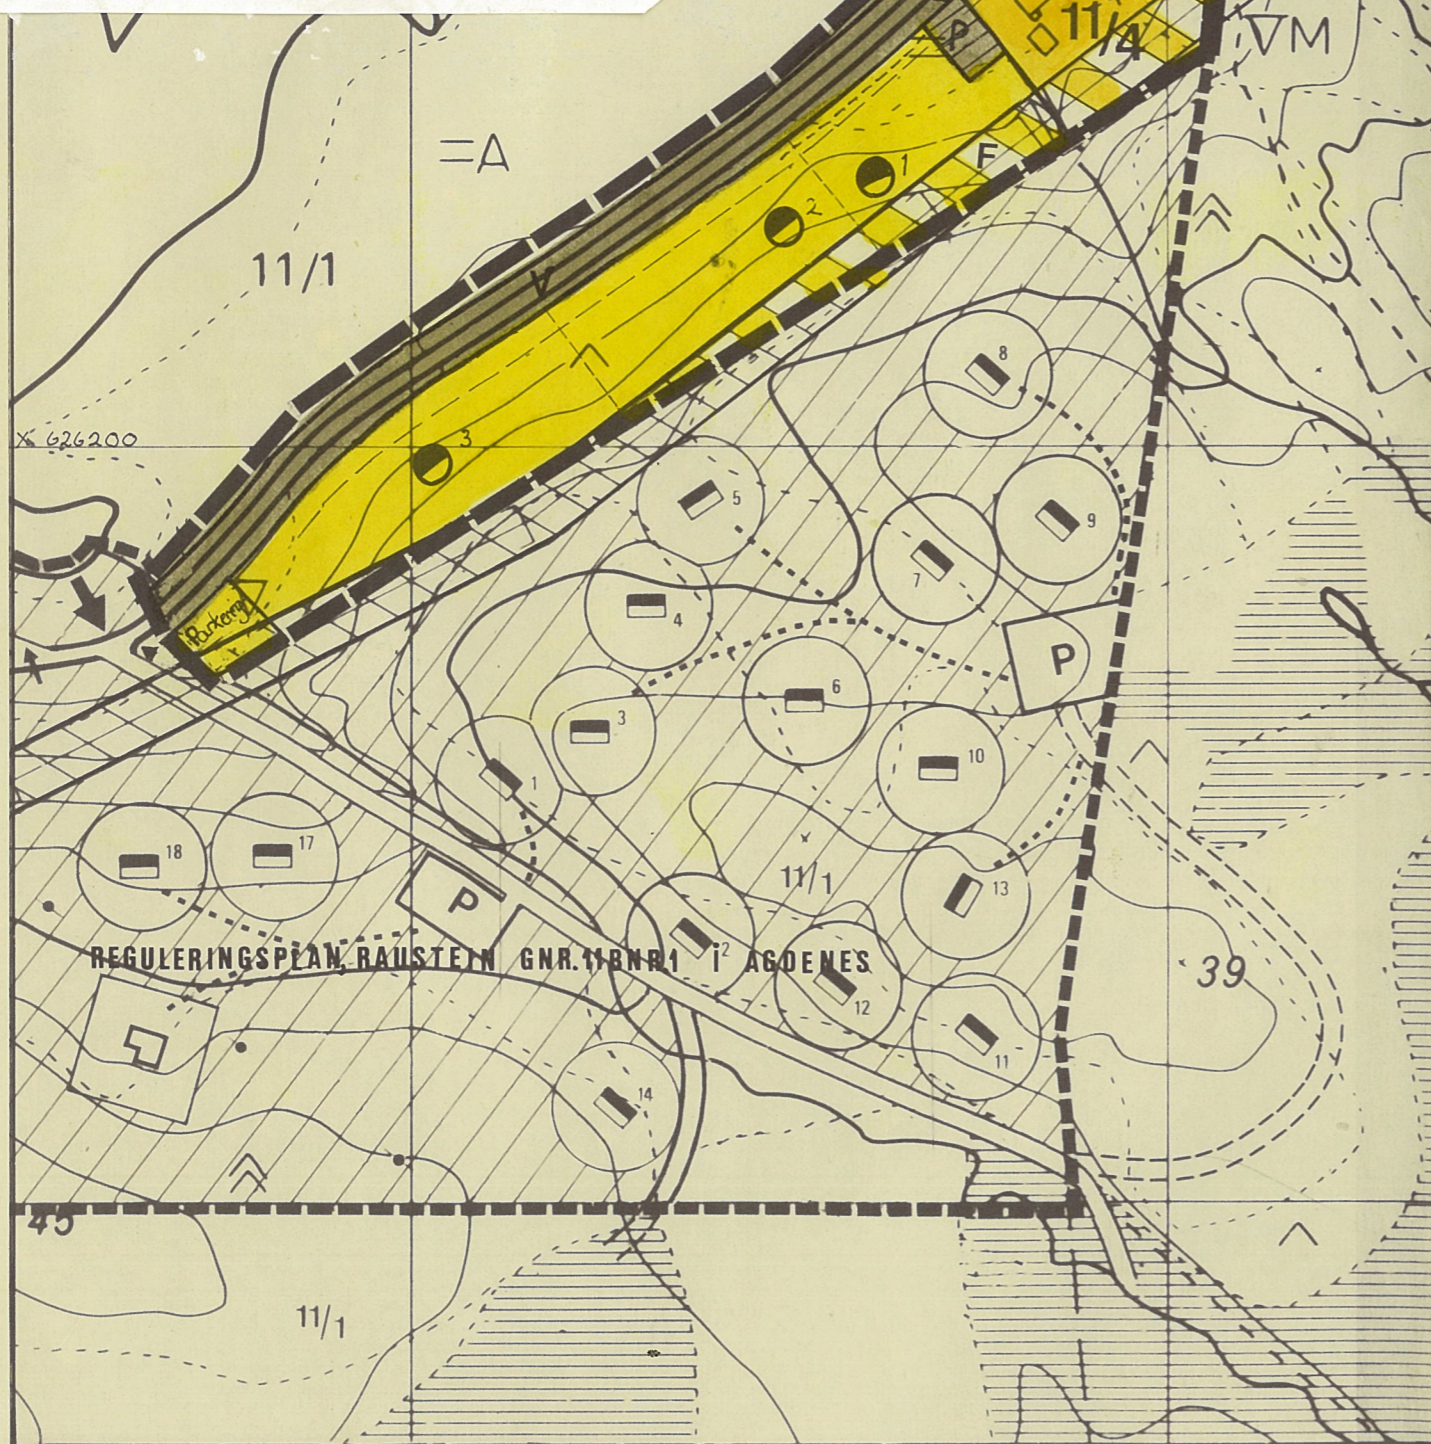

§ 25 REGULERINGSMÅL

1 BYGGEOMRÅDER

- BOLIGER (B)
- FRITIDSBEBYGGELSE (1-3)
- FORRETNINGER, KONTORER
- INDUSTRI
- OFFENTLIGE BYGNINGER
- ALMENNYTTIGE FORMÅL
- HERBERGE, BEVERTNINGSSTED
- GARASJEANLEGG, BENSINSTASJON

2 LANDBRUKSOMRÅDER

- JORD OG SKOGBRUK
- GARTNERIER

3 OFFENTLIGE TRAFIKKOMRÅDER

- KJØREVEG (V)
- GANG OG SYKKELVEG
- GATETUN
- PARKERINGSPLASSER
- ANNET TRAFIKKAREAL

4 FRIOMRÅDER

- PARK, TURVEG, ANLEGG FOR LEIK, IDRETT OG SPORT
- LEIRPLASSER (OFF. CAMPINGPLASSER)

5 FAREOMRÅDER

- HØYSPENNINGSANLEGG (F)

6 SPESIALOMRÅDER

- PRIVATE VEGER
- CAMPINGPLASSER (PRIVAT)
- ANLEGG I SJØ (AQUAKULTUR)
- BEVARINGSOMRÅDER
- FISKEBRUK
- FRILUFTSOMRÅDER
- NATURVERNOMRÅDER
- KLIMAVERNOMRÅDER
- FRISIKTSONE
- VANN OG AVLØPSANLEGG
- GRAV OG URNELUND
- STEINBRUDD OG MASSEUTTAK

7 FELLESOMRÅDER

- FELLES AVKJØRSEL
- FELLES PARKERING (P)
- FELLES LEKEAREAL

8 FORNYELSEOMRÅDER

- FORNYELSEOMRÅDER

STREKSMBOLER

- REGULERINGSGRENSE
- FORMALSGRENSE
- BYGGEGRENSE
- TOMTEGRENSE
- SENTERLINJE VEI
- STI
- EKSISTERENDE BYGG SOM UTGAR AV PLANEN
- EKSISTERENDE BYGG SOM INNGAR I PLANEN
- PLANLAGTE HYTTESOMRÅDER M/MØNERETN
- BLANDING AV REGULERINGSMÅL



MÅLESTOKK 1:2000

Referansepkt. X=626 250 Y=-55 420 NGO, akse III

REVISJONER:	DATO:	SIGN:
SAKSBEHANDLING:		
BYGNINGSRÅD	sak 29/90	25.04.90
OFF. ETTERSYN	07.05. - 07.06.90	
BYGNINGSRÅD II	sak 82/90	03.10.90
KOMMUNESTYRET	sak 73/90	20.11.90
TITTEL	KARTBLAD	
REGULERINGSPLAN FOR EIENDOMMEN		CE 131-5-1
SØRLI GNR. 11 BNR. 4 I AGDENES	SIGN:	<i>AK Meland</i>
UTARBEIDET AV	DATO:	30.03.90
JORDSKIFTEKANDIDAT, ANNE KRISTIN MELAND, LENSVIK		

tekn.