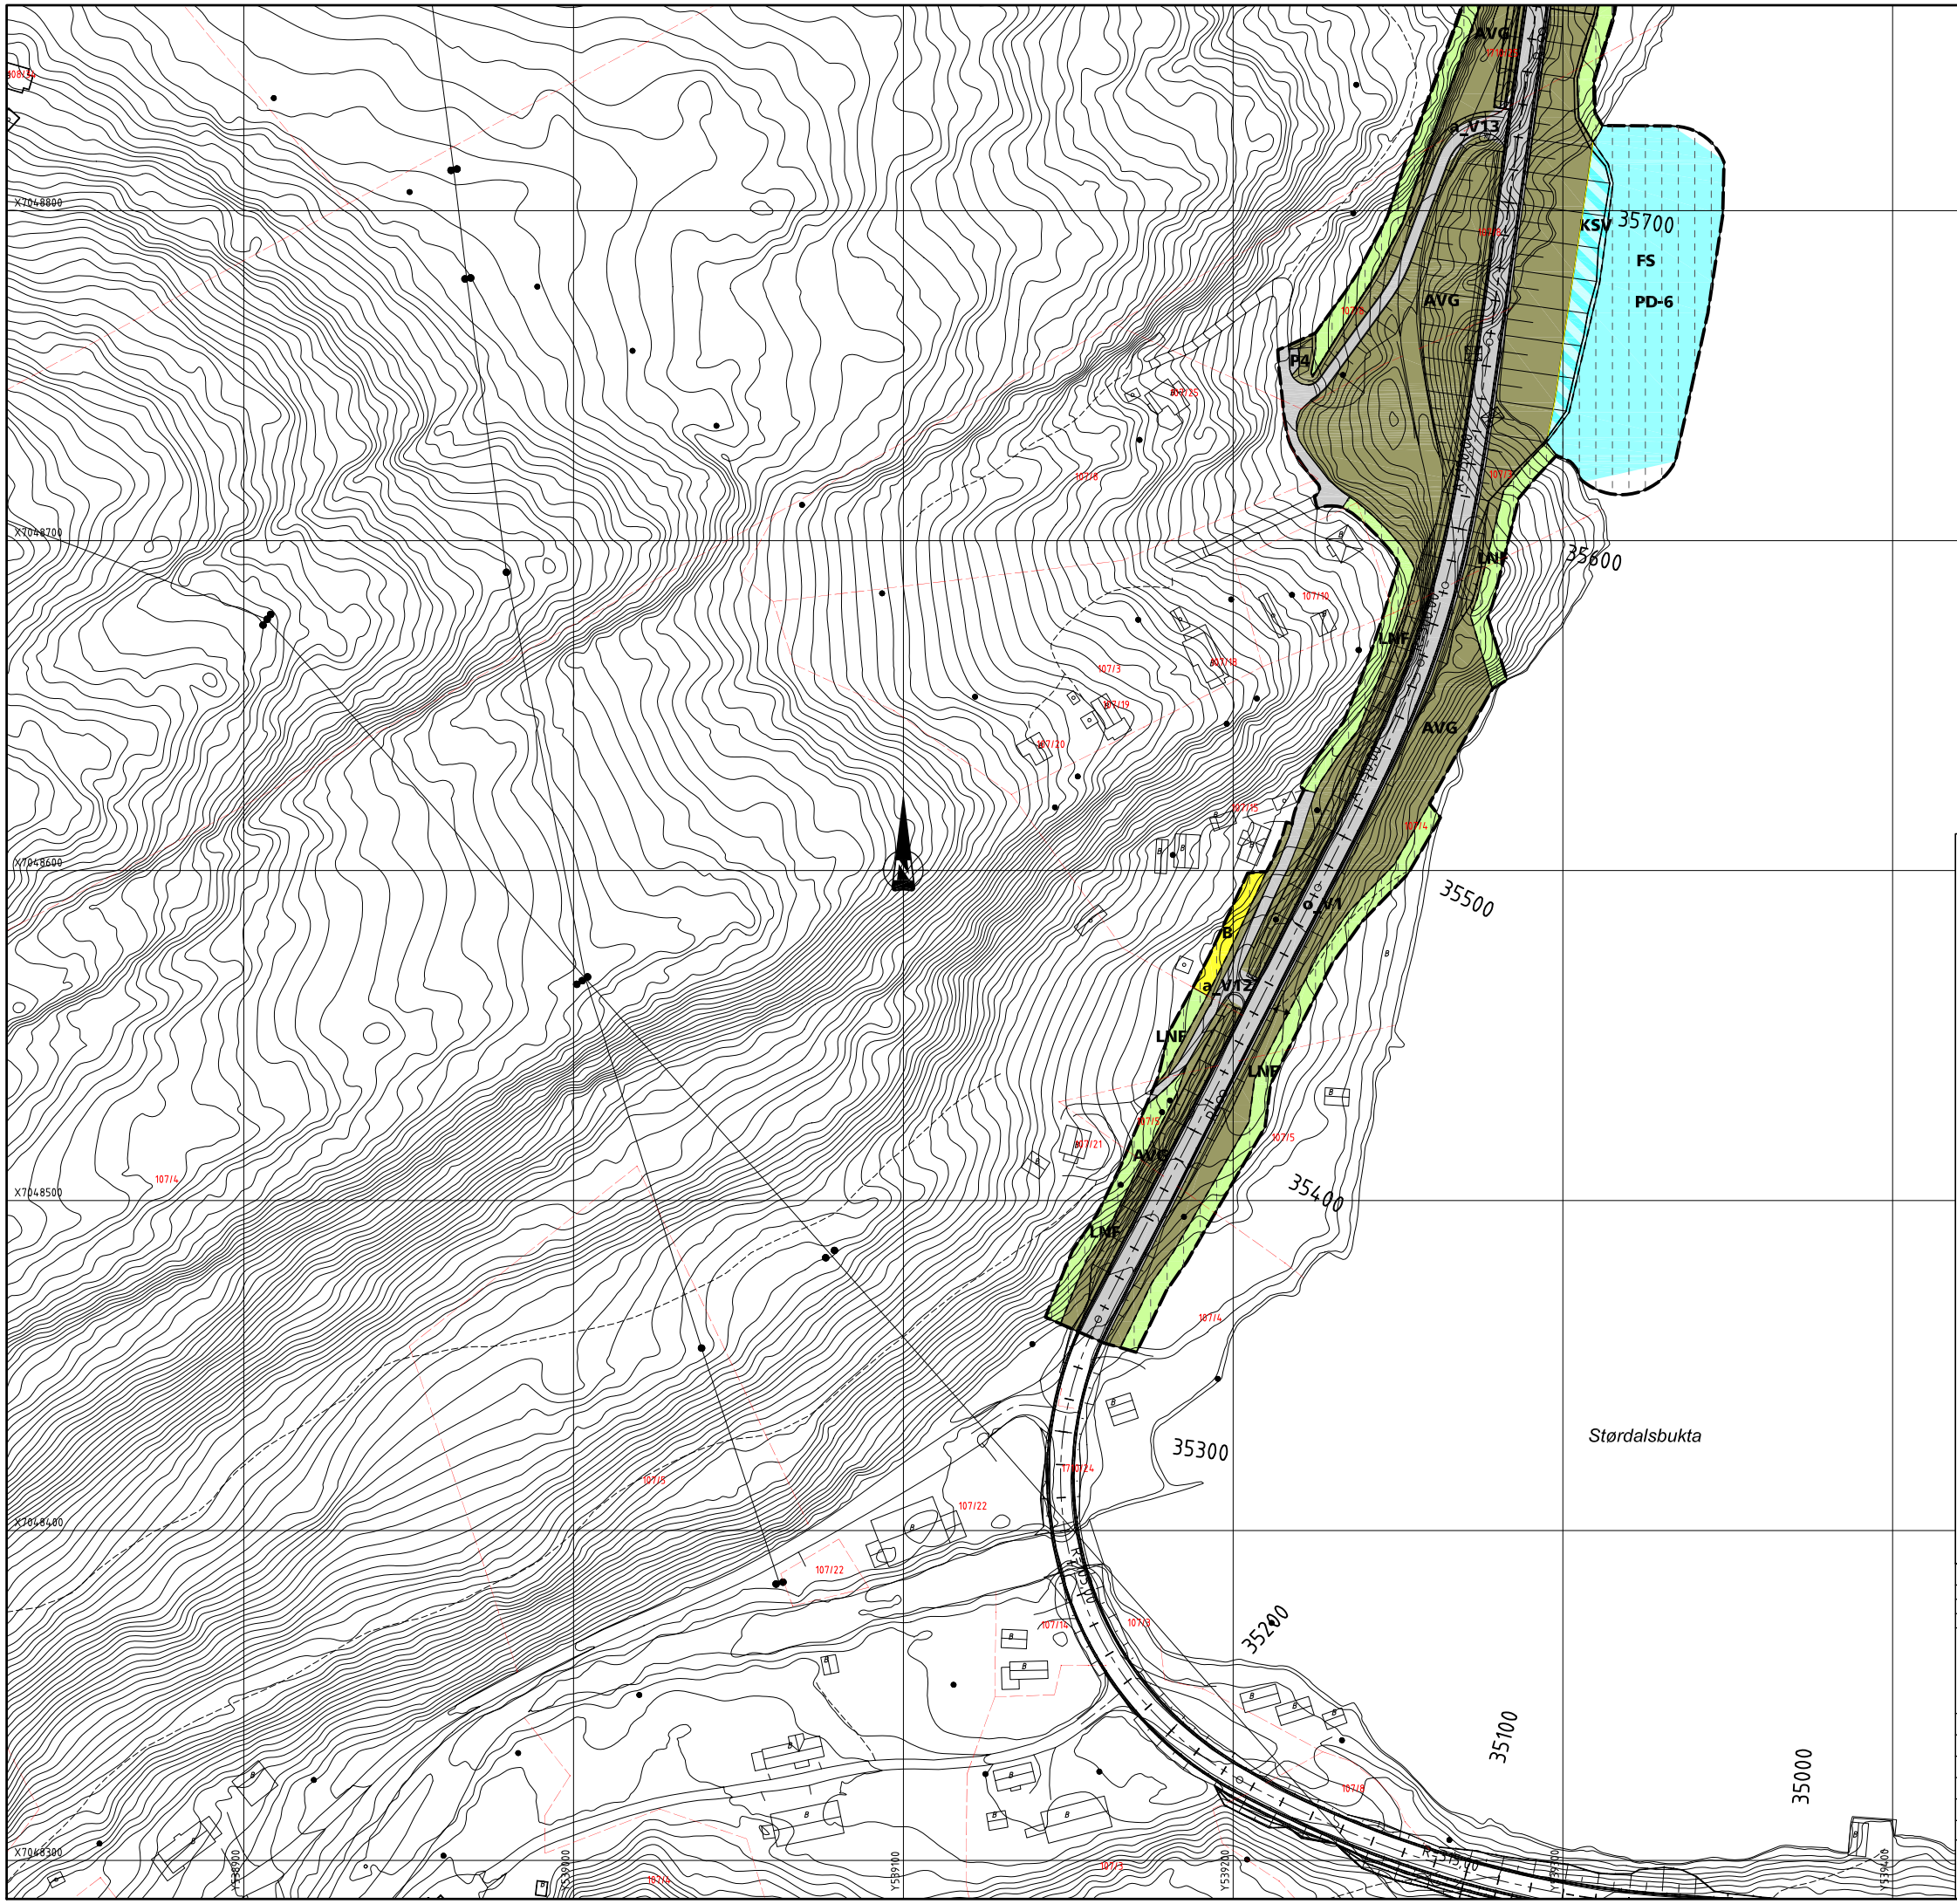

TEGNFORKLARING

PBL § 12-5 AREALFORMÅL

1. BEBYGGELSE OG ANLEGG

- B — Boligbebyggelse
- BF — Fritidsbebyggelse
- OPT — Offentlig el. privat tjenesteyting
- I — Industri
- VF — Vannforsyningsanlegg

2. SAMFERDSELSANLEGG OG TEKNISK INFRASTRUKTUR

- o_V — Kjøreveg
- a_V — Kjøreveg, privat veg
- VT — Kjøreveg tunnel
- GS — Gang-/sykkelveg
- AVG — Annen veggrunn - grøntareal
- P — Parkeringsplasser
- HP — Kollektivholdeplass

3. GRØNNSTRUKTUR

- F — Friområde

5. LNFR-OMRÅDER

- LNF — Landbruk-, natur- og friluftsformål

6.BRUK OG VERN AV SJØ OG VASSDRAG

- FS — Friluftsområde i sjø og vassdrag
- KSV — Kombinert friluftsområde/annen veggrunn

HENSYNSSONER

a.1) Sikringssoner

- H140 — Frisikt

a.3) Faresoner

- H310 — Kvikkleireområde
- H370 — Høyspenningsanlegg

SONE MED ANGITTE SÆRLIGE HENSYN

- H570 — Bevaring kulturmiljø

BESTEMMELSEOMRÅDE

- Midlertidig anlegg-, rigg- og deponiområde
- PD — Perm. deponiområde

LINJETYPER

- Planens begrensning
- Formålsgrense
- Regulert senterlinje
- Eiendomsgrense
- Tunnel
- Bru
- Frisiktlinje
- Grense hensynssoner
- Grense for bestemmelser
- Bebyggelse som forutsettes fjernet

SYMBOLER

- Avkjørsel
- Stenging av avkjørsel
- Tunnelåpning

Revisjon	Dato	Saksnr.	Signatur
Ny p-plass P4 inntegnet	2012-05-02		Magrom

Fv 710 Hp 02 Ingdal - Selva
Parsell 5
Km 35,3 - 36,2 Størdalsbugen - Svartviken - Åremen

Målestokk A1:	1 : 1000
PROF-nummer:	16R0710R_001
Forslagstiller:	Statens vegvesen
Dato:	2011-10-05

Saksbehandling i følge plan- og bygningsloven	Dato	Saksnr.	Signatur
Kunngjøring av oppstart av planarbeidet	10.03.2009		B.Meland
Vedtak om utleggelse til offentlig ettersyn	09.11.2011	FMS 63/11	B.Meland
Offentlig utleggelse	23.11.11 - 06.01.12		B.Meland
Vedtak kommunestyre	24.10.2012	KST 66/12	B. Meland
PlanId		1622 2010 001	

Agdenes kommune

Utarbeidet av: Statens vegvesen

Saksbehandler: Magrom

Tegningsnummer: R 6 (1)